

hof
van
hulst

Unieke oase in de stad

Zorgeloos wonen in een cultuur historische, groene stadsoase.

2



Inhoud

<i>Wonen in Hulst is kiezen voor het goede leven</i>	6
<i>In de regio Hulst is er altijd wat te doen</i>	8
<i>Centrale ligging</i>	10
<i>Het beste van 2 werelden</i>	12
<i>Unieke architectuur</i>	16
<i>Het Hof</i>	18
<i>Voor wie</i>	20
<i>Sociale duurzaamheid</i>	22
<i>Eigenwijze zusje: Houtmarkt 10</i>	24
<i>Technische duurzaamheid: ultra-innovatief</i>	26
<i>Interieurarchitect</i>	28
<i>Overzichtsplannen</i>	32
<i>Plattegronden</i>	44
<i>Contact</i>	82



Wonen in Hulst is kiezen voor het goede leven

HULST, ÉÉN VAN DE 5 PRACHTIGE VESTINGSTEDEN, VOL CHARME EN GESCHIEDENIS, NODIGT JE UIT OM TE GENIETEN VAN HET BESTE VAN HET BOURGONDISCHE LEVEN. MET HAAR STADSPOORTEN EN CHARMANTE STRAATJES ADEMT DEZE STAD GESCHIEDENIS. WANDEL JE OVER DE EEUWENOUDE STADSWALLEN, DAN GENIET JE VAN HET UITZICHT OVER DE VEST EN HET PRACHTIGE GROEN DAT HULST OMRINGT.



BOURGONDISCH EN GASTVRIJ


De Hulstenaar combineert het nuchtere Zeeuwse met het Vlaamse bourgondische karakter en zal je zeker gastvrij ontvangen. Binnen no-time voel jij je thuis in je nieuwe huis.

SPORTEN EN NATUUR

Trek de natuur in voor een wandeling, spring op je (wielren)fiets, ga surfen, zeilen, hockeyen, voetballen of ga je toch liever golfen op de nabijgelegen golfbaan?

Op zondagochtend lekker uitwaaien aan de nabijgelegen Schelde en strijk daarna neer voor een lekkere cappuccino bij de gezellige horeca aan het water. Of je trekt er lekker op uit naar het nabijgelegen Cadzand of Knokke.

De uitgestrekte landschappen, wandelen fietspaden, de kust en het bourgondische karakter van Hulst maken het een plek waar je echt kunt ontspannen en tot rust kunt komen. Hier ervaar je het instant vakantiegevoel.

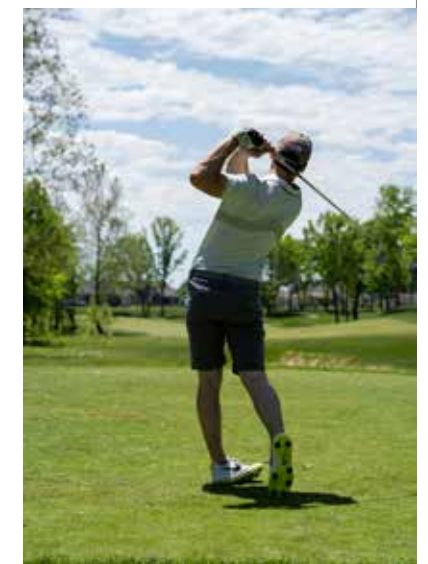

Ambiance

HIER VOELT IEDEREEN ZICH THUIS



In de regio Hulst is er voor ieder wat wils en altijd wat te doen.





CENTRALE LIGGING

Wonen in een groene, rustige omgeving én profiteren van een centrale ligging ten opzichte van enkele van de belangrijkste steden in de regio? Vanuit Hulst bereik je in een mum van tijd steden als Antwerpen, Gent, Terneuzen, Middelburg, Breda en Rotterdam. Dit maakt Hulst de ideale uitvalsbasis voor zowel werk als ontspanning.

Maar het zijn niet alleen de korte reistijden die Hulst zo aantrekkelijk maken. Met de meeste zonuren van Nederland en een prachtige groene omgeving, biedt Hulst een uitzonderlijke woonkwaliteit. Hier kun je genieten van een leven in de natuur, zonder in te leveren op de gemakken van de stad.

Het is de perfecte plek voor wie houdt van het goede leven, met grote steden binnen handbereik en het strand en de rust van het platteland direct om de hoek.



Centrale ligging





Wonen in Hof van Hulst, dat is Hulst op zijn best.



JE HOUDT VAN RUST EN RUIJITE IN EEN GROENE OMGEVING, MAAR OOK VAN HET BRUISENDE STADSLEVEN?

Hof van Hulst combineert het beste van 2 werelden in dit unieke nieuwbouwproject.

Op een geweldige plek midden in het historische centrum van één van de mooiste vestingsteden van Nederland, verrijst in 2025 een innovatief en duurzaam project met oog op historie en duurzaamheid.

De Grote Markt met haar gezellige terrassen, de charmante winkelstraatjes en de restaurants zijn letterlijk om de hoek.






Zorgeloos wonen in een cultuur historische, unieke stadsoase.

Tussen de indrukwekkende basiliek en de Baudeloo, biedt dit unieke vastgoedproject niet alleen een prachtige duurzame woonomgeving, maar ook het echte bourgondische karakter.

Je wandelt vanuit het bruisende stadscentrum, langs de gezellige terrassen op de Grote Markt, over de groene strook het gezellige binnenhofje in. Je maakt een babbel in het bijzondere hof welke tevens een idyllische ontmoetingsplek vormt en komt thuis in alle rust.

UNIEKE ARCHITECTUUR

De unieke architectuur zoekt de verbinding met de middeleeuwse omgeving door het gebruik van kenmerkende gekaleide gevels en natuursteen, verwijzend naar de balegemse steen van de basiliek en de stuc van het achterliggende refugium.

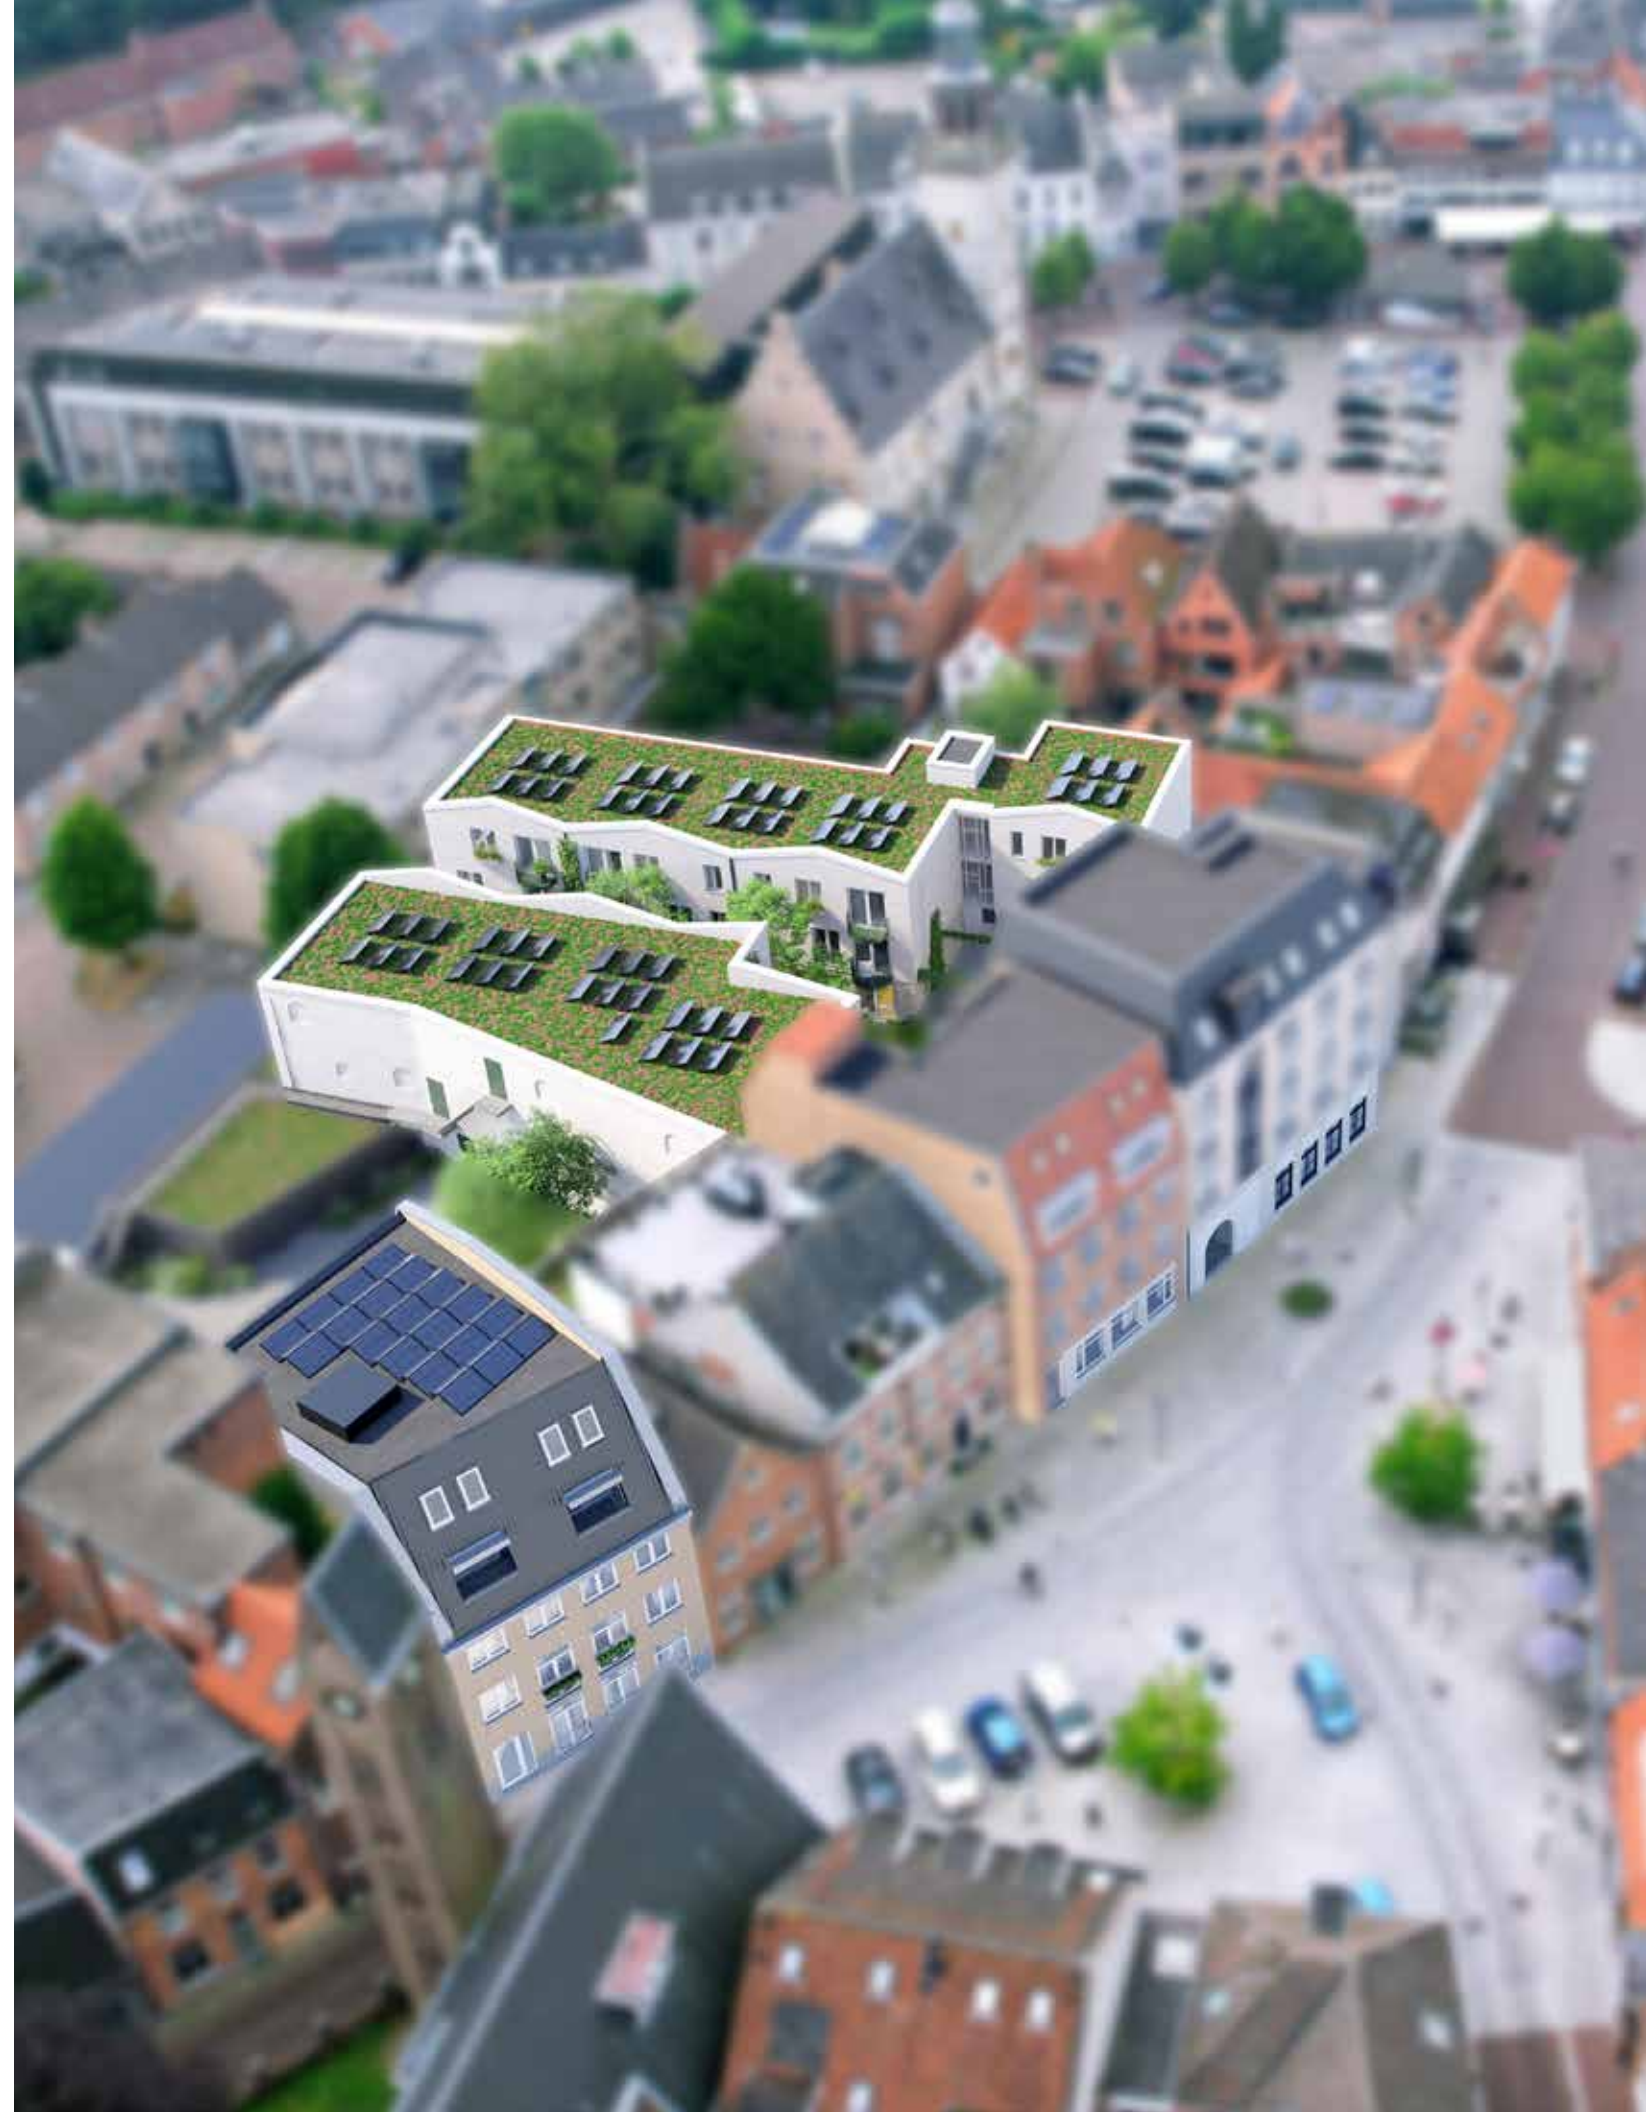

Hof van Hulst

HET HOF

Direct gelegen aan de middeleeuwse basiliek van Hulst ligt de entree van het Hof van Hulst. Met links en rechts naast het poortgebouw, waarmee het Hof toegankelijk is, 2 prachtige, zeer ruime appartementen.

Aan de buitenzijde van het Hof ontstaat een eerste indruk van de achterliggende oase van groen & sereniteit.

HET HOF

Door de noordelijk gelegen nauwe hofsteeg, overspannen met overdadig groen, betreedt men het Hof. De architectuur van 3 meter hoog kalksteen, waarboven 6 meter artisaanaal gekaleide gevels, geven een unieke luxe uitstraling met een link naar de omgeving.

Luisterend naar een zacht ruisend klein waterelement, genietend van weelderig groen tussen de paden en buitenruimtes, zal men hier door de stilte en koelte een deken van ontspanning ervaren.

Het Hof is overdag een nieuw onderdeel van het middeleeuws Hulsters stedelijk stratenpatroon. In de avond is het Hof met speciaal ontworpen poorten exclusief toebedeeld aan de gelukkige Hof van Hulst bewoners.



HET HOF

Duurzaamheid is ook terug te vinden in de groenstructuur van het Hof. Warmte en koude worden op een natuurlijke manier opgewekt. Maar ook het deels sedumdak zal daarnaast dienen als "biotop. Deze zal bijzondere vogels aantrekken. Zo dragen we bij aan natuur inclusief bouwen in de binnenstad.



Voor wie

VOOR JONG & OUD

Het complex en de appartementen zijn voorzien van alle comfort en innovatieve duurzame oplossingen, waaronder de laagste energiekosten, zodat jong en oud hier zorgeloos kunnen wonen. Juist deze diversiteit sluit perfect aan bij de maatschappelijke visie voor het natuurlijk creëren van meer verbondenheid tussen verschillende generaties.

Of je nu op zoek bent naar een plek om te gaan samenwonen, een waardige alleenstaandestek, fijn gezinsappartement of om lekker (samen) oud te worden. Hier voelt iedereen zich thuis!



Sociale duurzaamheid

De gemeenschappelijke tuin bevordert de sociale duurzaamheid en zal bijdragen aan contact en interactie tussen bewoners.







Eigenwijze zusje: Houtmarkt 10

Als eigenwijs zusje van het in de nabijheid gelegen Hof van Hulst, zal op Houtmarkt 10 een statig herenhuis gebouwd worden van 5 bouwlagen met 7 prachtige stadsappartementen.

De subtiele baksteenarchitectuur, verbijzonderd met gefrijnde pierre bleue ornamenten, zal naadloos aansluiten op de afgelopen jaren reeds gerealiseerde naastgelegen nieuwbouw.

Houtmarkt 10 zal, door zijn toevoegingen van allerlei weelderige groene elementen, een onmisbaar onderdeel zijn van het Hof van Hulst.



Technische duurzaamheid: ultra innovatief.

LAGE WOONLASTEN:

Hof van Hulst integreert de laatste innovaties op het gebied van duurzaamheid: goed voor het milieu en voor je portemonnee.

- De appartementen worden voorzien van een zeer goede isolerende schil welke voldoen aan de hedendaagse normen
- Ventilatie vindt plaats door middel van een warmte terugwin installatie (WTW-unit), waarmee het warmteverlies minimaal is
- De appartementen worden verwarmd of gekoeld door middel van een warmtepomp
- Op het dak liggen zonnepanelen ten behoeve van de opwekking van elektriciteit. Het aantal verschilt per bouwnummer
- Warmte en koude worden natuurlijk opgewekt.
- Er zijn toepasselijke opties beschikbaar ten behoeve van de besturing van de binnenhuisverlichting, van warmlicht naar helder, kleur, dimmen, aansturing van zonnegordijnen, beveiligingscamera's etc., via een simpele App, of vast geplaatste bedieningspaneel in het appartement. Vanzelfsprekend is de verlichting altijd simpel te bedienen via een gewone schakelaar.

Interieur architect

Een andere keuken, deuren of indeling? Uiteraard is het mogelijk je appartement te realiseren naar je eigen persoonlijke wensen. Onze kopersbegeleider helpt jou standaard om dit project van begin tot eind te realiseren.

Wil je graag dat jouw interieur in het nieuwe appartement tot in de kleinste details past bij wat jij voor ogen hebt? Dan hebben wij nog een extra optie, de interieurarchitecten van Paras Concepts.



Wij staan ervoor dat jouw woon- en leefwensen op een bijzondere wijze vorm krijgen en het thuisgevoel tot leven komt'

“Jouw droom, onze missie”

Stel je voor dat je elke dag thuiskomt op een plek die niet alleen prachtig is, maar ook perfect aansluit bij jouw levensstijl. Waar je de harmonie vindt tussen het bruisende stadsleven en de rust van een groene omgeving. Dit is niet zomaar een plek om te wonen—het is een plek waar je je echt thuis voelt. En dat is precies waar de interieurarchitecten van Paras Concepts voor zorgen.

Waarom zou je ons kiezen om jouw droomplek in het Hof van Hulst te realiseren? Simpel: we brengen een unieke combinatie van passie, ervaring en een scherp oog voor detail mee, waarmee we jouw visie tot leven brengen. We begrijpen dat een woning meer is dan vier muren en een dak. Het is een verlengstuk van wie je bent, een ruimte waar je tot rust komt, nieuwe energie opdoet, en geniet van het leven.

Naast deze professionele begeleiding kun je ook gebruik maken van de hoogste inkoopkorting voor de inrichting en styling van het appartement conform jouw uitgewerkte droom.



Conclusie: jouw droom, onze missie

Het realiseren van een droomwoning in het Hof van Hulst vraagt om een interieurarchitect die de unieke eigenschappen van deze locatie begrijpt en weet hoe deze in jouw voordeel kunnen werken. Wij zijn die interieurarchitecten. Met onze ervaring, creativiteit en aandacht voor detail zorgen wij ervoor dat jouw woning niet alleen functioneel en esthetisch is, maar vooral een plek waar je je helemaal thuis voelt. Ook het op maat aanpassen van de zogenaamde niet draagbare wanden behoort tot de mogelijkheden.

Laten we samen jouw droomplek in het Hof van Hulst creëren — een plek die jouw leven verrijkt, dag in, dag uit.



Overzichtsplannen

BAUDELOOHOF - BEGANE GROND



schaal 1:75



BAUDELOOHOF - 1E VERDIEPING



schaal 1:75



Baudeloohof

2E VERDIEPING




schaal 1:75



Houtmarkt 10

BEGANE GROND

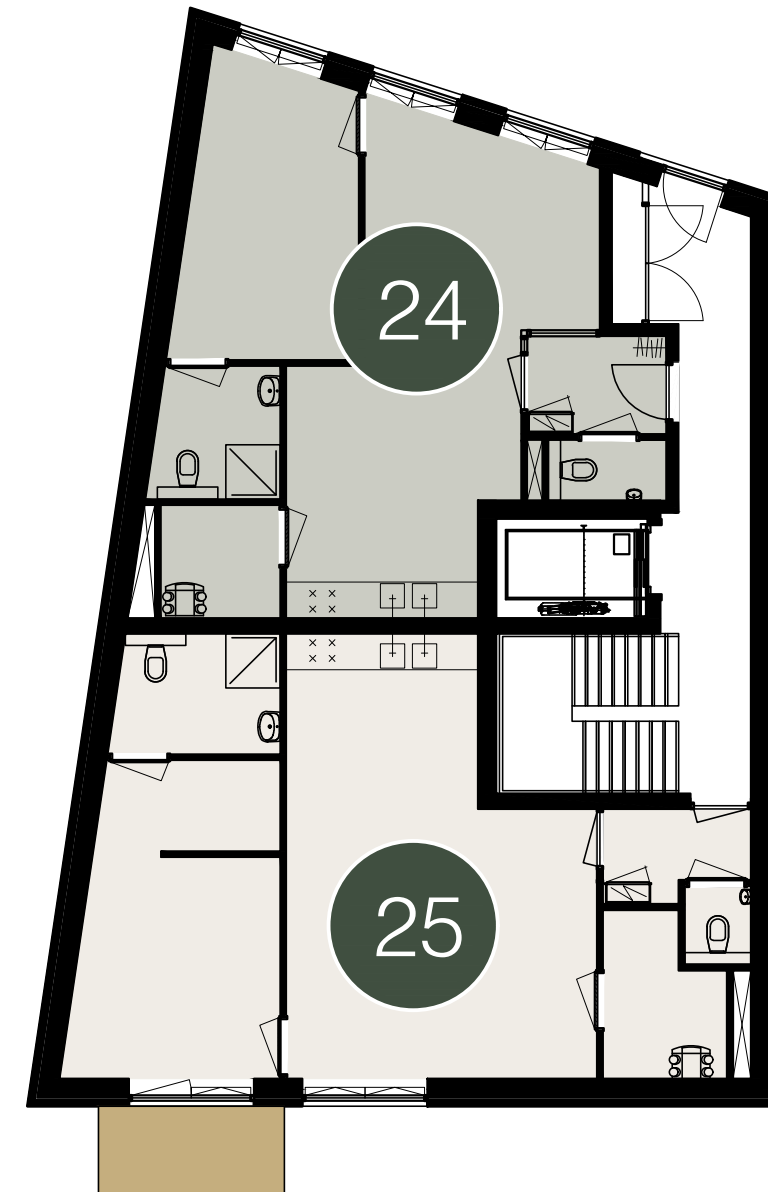


schaal 1:200



Houtmarkt 10

1E VERDIEPING

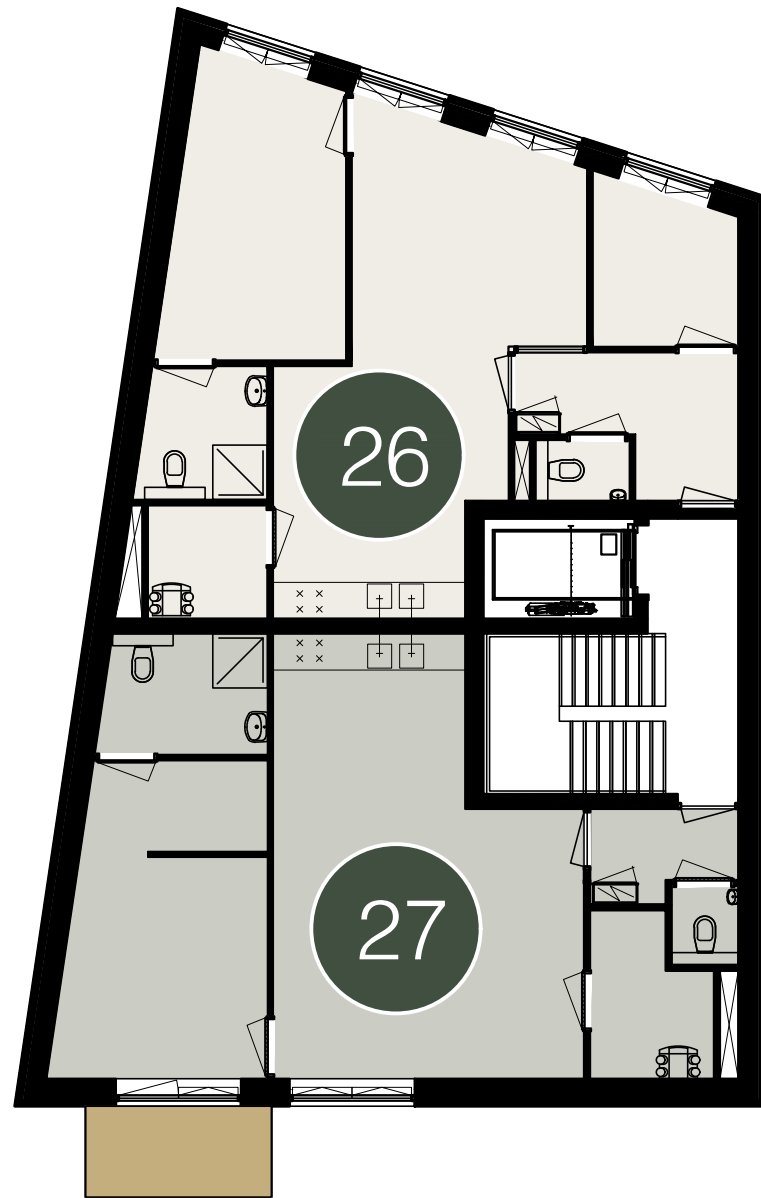


schaal 1:200



Houtmarkt 10

2E VERDIEPING

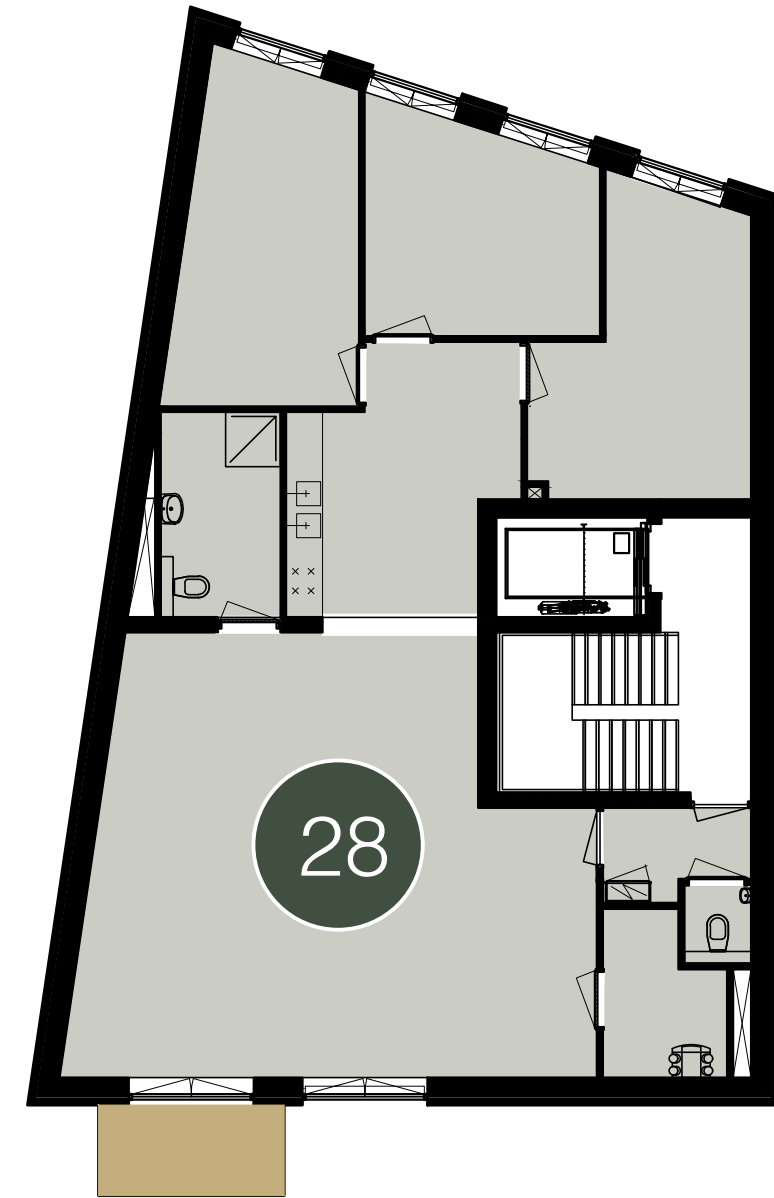


schaal 1:200



Houtmarkt 10

3E VERDIEPING

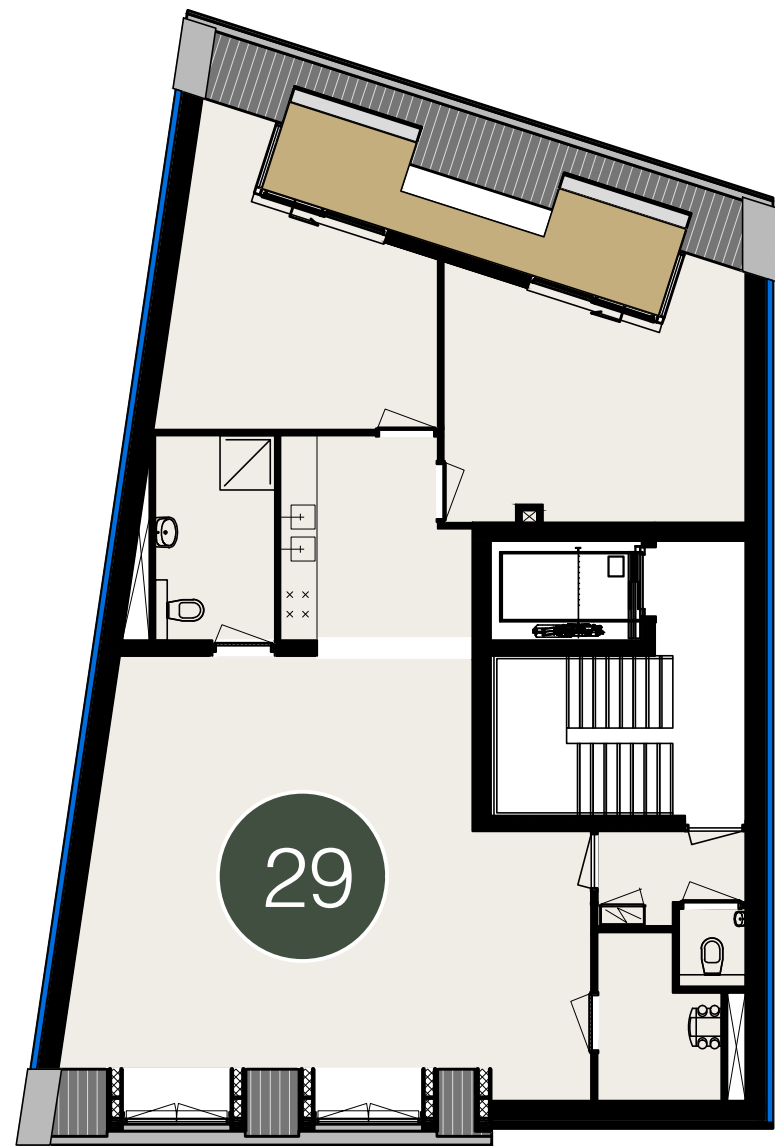


schaal 1:200



Houtmarkt 10

4E VERDIEPING

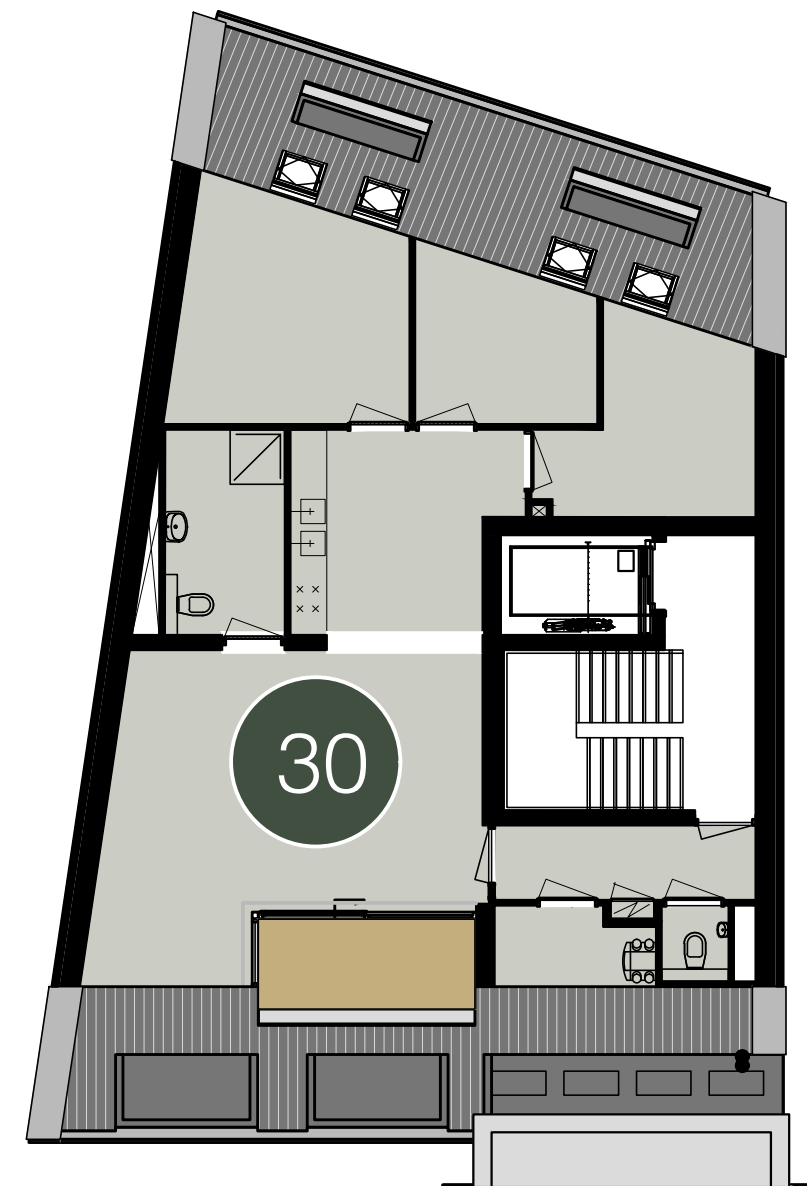


schaal 1:200




Houtmarkt 10




BEGANE GROND

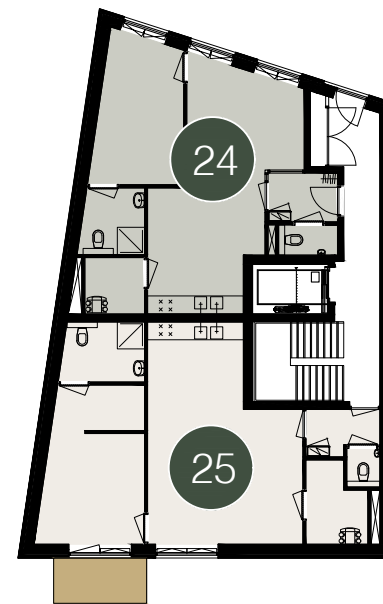


1E VERDIEPING

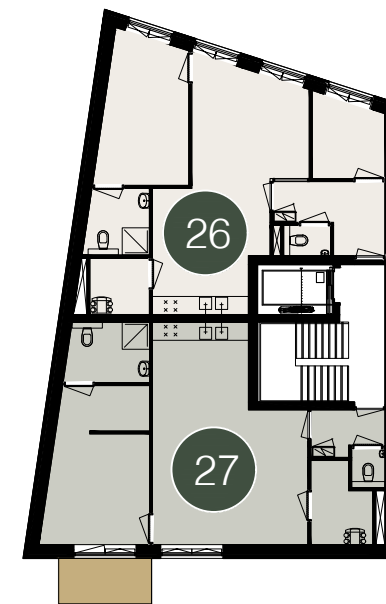


2E VERDIEPING

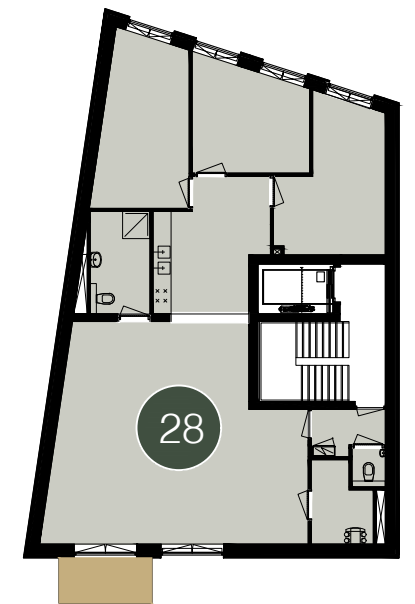

3E VERDIEPING

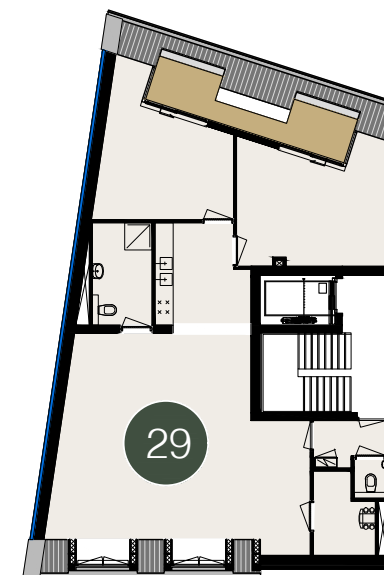

4E VERDIEPING

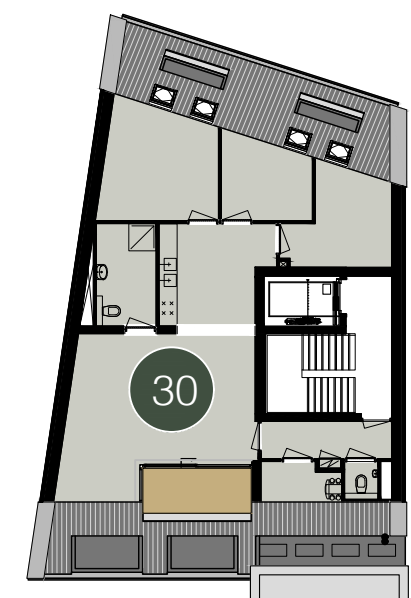

schaal 1:100





Baudeloohof 1

BOUWNR.: 1 | 2 | 98 M² | 5 M²



Dit plan is indicatief. Meubilair en toebehoren maken geen deel uit van de verkoopovereenkomst. Voor de technische details verwijzen we naar het bestek en de technische plattegrond. De vermelde oppervlaktes zijn indicatief.

Baudeloohof 2

BOUWNR.: 2 | 2 | 147 M² | 5 M²



Dit plan is indicatief. Meubilair en toebehoren maken geen deel uit van de verkoopovereenkomst. Voor de technische details verwijzen we naar het bestek en de technische plattegrond. De vermelde oppervlaktes zijn indicatief.

Baudeloohof 3

BOUWNR.: 3



2



85 M²



2 M²



46

Dit plan is indicatief. Meubilair en toebehoren maken geen deel uit van de verkoopovereenkomst. Voor de technische details verwijzen we naar het bestek en de technische plattegrond. De vermelde oppervlaktes zijn indicatief.

Baudeloohof 4

BOUWNR.: 9



2



68 M²



2 M²



47

Dit plan is indicatief. Meubilair en toebehoren maken geen deel uit van de verkoopovereenkomst. Voor de technische details verwijzen we naar het bestek en de technische plattegrond. De vermelde oppervlaktes zijn indicatief.

Baudeloohof 5

BOUWNR.: 4



1



79 M²



2 M²



48

Dit plan is indicatief. Meubilair en toebehoren maken geen deel uit van de verkoopovereenkomst. Voor de technische details verwijzen we naar het bestek en de technische plattegrond. De vermelde oppervlaktes zijn indicatief.

Baudeloohof 6

BOUWNR.: 8



1



69 M²



2 M²



49

Dit plan is indicatief. Meubilair en toebehoren maken geen deel uit van de verkoopovereenkomst. Voor de technische details verwijzen we naar het bestek en de technische plattegrond. De vermelde oppervlaktes zijn indicatief.

Baudeloohof 7

BOUWNR.: 5



2



69 M²



2 M²



50

Dit plan is indicatief. Meubilair en toebehoren maken geen deel uit van de verkoopovereenkomst. Voor de technische details verwijzen we naar het bestek en de technische plattegrond. De vermelde oppervlaktes zijn indicatief.

Baudeloohof 8

BOUWNR.: 7



2



69 M²



2 M²



51

Dit plan is indicatief. Meubilair en toebehoren maken geen deel uit van de verkoopovereenkomst. Voor de technische details verwijzen we naar het bestek en de technische plattegrond. De vermelde oppervlaktes zijn indicatief.

Baudeloohof 9

BOUWNR.: 10



1



86 M²



2 M²



52

Dit plan is indicatief. Meubilair en toebehoren maken geen deel uit van de verkoopovereenkomst. Voor de technische details verwijzen we naar het bestek en de technische plattegrond. De vermelde oppervlaktes zijn indicatief.

Baudeloohof 10

BOUWNR.: 6



2



69 M²



2 M²



53

Dit plan is indicatief. Meubilair en toebehoren maken geen deel uit van de verkoopovereenkomst. Voor de technische details verwijzen we naar het bestek en de technische plattegrond. De vermelde oppervlaktes zijn indicatief.

Baudeloohof 11

BOUWNR.: 11



2



79 M²



2 M²



54

Dit plan is indicatief. Meubilair en toebehoren maken geen deel uit van de verkoopovereenkomst. Voor de technische details verwijzen we naar het bestek en de technische plattegrond. De vermelde oppervlaktes zijn indicatief.

Baudeloohof 12

BOUWNR.: 16



1



68 M²



2 M²



55

Dit plan is indicatief. Meubilair en toebehoren maken geen deel uit van de verkoopovereenkomst. Voor de technische details verwijzen we naar het bestek en de technische plattegrond. De vermelde oppervlaktes zijn indicatief.

Baudeloohof 13

BOUWNR.: 12



1



69 M²



2 M²



56



Hof van Hulst

Dit plan is indicatief. Meubilair en toebehoren maken geen deel uit van de verkoopovereenkomst. Voor de technische details verwijzen we naar het bestek en de technische plattegrond. De vermelde oppervlaktes zijn indicatief.

Baudeloohof 14

BOUWNR.: 15



2



69 M²



2 M²



57



Hof van Hulst

Dit plan is indicatief. Meubilair en toebehoren maken geen deel uit van de verkoopovereenkomst. Voor de technische details verwijzen we naar het bestek en de technische plattegrond. De vermelde oppervlaktes zijn indicatief.

Baudeloohof 15

BOUWNR.: 17



2



86 M²



2 M²



58



Baudeloohof 16

BOUWNR.: 14



2



69 M²



2 M²



59



Dit plan is indicatief. Meubilair en toebehoren maken geen deel uit van de verkoopovereenkomst. Voor de technische details verwijzen we naar het bestek en de technische plattegrond. De vermelde oppervlaktes zijn indicatief.

Dit plan is indicatief. Meubilair en toebehoren maken geen deel uit van de verkoopovereenkomst. Voor de technische details verwijzen we naar het bestek en de technische plattegrond. De vermelde oppervlaktes zijn indicatief.

Baudeloohof 17

BOUWNR.: 18



60

Dit plan is indicatief. Meubilair en toebehoren maken geen deel uit van de verkoopovereenkomst. Voor de technische details verwijzen we naar het bestek en de technische plattegrond. De vermelde oppervlaktes zijn indicatief.

Baudeloohof 18

BOUWNR.: 13



61

Dit plan is indicatief. Meubilair en toebehoren maken geen deel uit van de verkoopovereenkomst. Voor de technische details verwijzen we naar het bestek en de technische plattegrond. De vermelde oppervlaktes zijn indicatief.

Baudeloohof 19

BOUWNR.: 19



1



69 M²



2 M²



62



Hof van Hulst

Dit plan is indicatief. Meubilair en toebehoren maken geen deel uit van de verkoopovereenkomst. Voor de technische details verwijzen we naar het bestek en de technische plattegrond. De vermelde oppervlaktes zijn indicatief.

Baudeloohof 20

BOUWNR.: 23



2



68 M²



2 M²



Hof van Hulst

63



Dit plan is indicatief. Meubilair en toebehoren maken geen deel uit van de verkoopovereenkomst. Voor de technische details verwijzen we naar het bestek en de technische plattegrond. De vermelde oppervlaktes zijn indicatief.

Hof van Hulst

Baudeloohof 22

BOUWNR.: 22



2



69 M²



2 M²



64



Hof van Hulst

Dit plan is indicatief. Meubilair en toebehoren maken geen deel uit van de verkoopovereenkomst. Voor de technische details verwijzen we naar het bestek en de technische plattegrond. De vermelde oppervlaktes zijn indicatief.

Baudeloohof 24

BOUWNR.: 21



2



69 M²



2 M²



65



Hof van Hulst

Dit plan is indicatief. Meubilair en toebehoren maken geen deel uit van de verkoopovereenkomst. Voor de technische details verwijzen we naar het bestek en de technische plattegrond. De vermelde oppervlaktes zijn indicatief.

Baudeloohof 26

BOUWNR.: 20



2



69 M²



2 M²



Dit plan is indicatief. Meubilair en toebehoren maken geen deel uit van de verkoopovereenkomst. Voor de technische details verwijzen we naar het bestek en de technische plattegrond. De vermelde oppervlaktes zijn indicatief.

Houtmarkt 10

BOUWNR.: 24



1



59 M²



-



Dit plan is indicatief. Meubilair en toebehoren maken geen deel uit van de verkoopovereenkomst. Voor de technische details verwijzen we naar het bestek en de technische plattegrond. De vermelde oppervlaktes zijn indicatief.



Houtmarkt 12

BOUWNR.: 25



1



66 M²



8 M²



70

Dit plan is indicatief. Meubilair en toebehoren maken geen deel uit van de verkoopovereenkomst. Voor de technische details verwijzen we naar het bestek en de technische plattegrond. De vermelde oppervlaktes zijn indicatief.

Houtmarkt 14

BOUWNR.: 26



2



69 M²



-



71

Dit plan is indicatief. Meubilair en toebehoren maken geen deel uit van de verkoopovereenkomst. Voor de technische details verwijzen we naar het bestek en de technische plattegrond. De vermelde oppervlaktes zijn indicatief.

Houtmarkt 16

BOUWNR.: 27



1



68 M²



4 M²



Dit plan is indicatief. Meubilair en toebehoren maken geen deel uit van de verkoopovereenkomst. Voor de technische details verwijzen we naar het bestek en de technische plattegrond. De vermelde oppervlaktes zijn indicatief.

Houtmarkt 18

BOUWNR.: 28



3



137 M²



4 M²



Dit plan is indicatief. Meubilair en toebehoren maken geen deel uit van de verkoopovereenkomst. Voor de technische details verwijzen we naar het bestek en de technische plattegrond. De vermelde oppervlaktes zijn indicatief.

Houtmarkt 20

BOUWNR.: 29



2



121 M²



8 M²



74

Hof van Hulst

Dit plan is indicatief. Meubilair en toebehoren maken geen deel uit van de verkoopovereenkomst. Voor de technische details verwijzen we naar het bestek en de technische plattegrond. De vermelde oppervlaktes zijn indicatief.

Houtmarkt 22

BOUWNR.: 30



3



94 M²



4 M²



75

Hof van Hulst

Dit plan is indicatief. Meubilair en toebehoren maken geen deel uit van de verkoopovereenkomst. Voor de technische details verwijzen we naar het bestek en de technische plattegrond. De vermelde oppervlaktes zijn indicatief.



KEUKEN

Het appartement wordt opgeleverd zonder keuken, zodat je zelf naar eigen inzicht jouw keuze kunt bepalen. Je ontvangt wel een basischeque ter waarde van ad. € 2.500,— te besteden voor de basis van de keuken.

Conform de verkooptekeningen worden de electrapunten voor koken, koelen en afzuiginstallatie aangebracht, evenals de koud- en warmwatervoorziening.

De afbeeldingen op deze pagina zijn slechts voorbeelden ter inspiratie.



DORPELS EN VENSTERBANKEN

In de toiletruimte en badkamer wordt een Holonite dorpel aangebracht in de kleur grijs.

Onder de buitenraamkozijnen met borstwering, wordt aan de binnenzijde een vensterbank aangebracht. Aan de buitenzijde van de kozijnen worden er natuursteen lekdorpels toegepast in kleur volgens afwerkstaat.

Standaard afwerking

VLOER- WAND- EN PLAFONDAFWERKING

- De vloeren worden standaard voorzien van een zwevende dekvloer
- De wanden in de appartementen worden behangklaar opgeleverd
- Bij de algemene ruimtes worden de wanden en plafonds voorzien van spackspuitwerk wit. De vloeren worden voorzien van tegelwerk
- De plafonds en de wanden boven het tegelwerk worden afgewerkt met wit spackspuitwerk. De meterkast is onafgewerkt aan de binnenzijde
- Spackspuitwerk RAL 9010
- Tegel wand: wit RAL 9010
- Vloertegels: lichtgrijs RAL 7035





TEGELWERKEN

- De badkamers en toiletten worden voorzien van vloertegels
- De badkamers en toiletten worden voorzien van wandtegels
- De hoogte van het tegelwerk in de badkamer is tot aan plafond
- De hoogte van het tegelwerk in de toiletten is 1,2m



SANITAIR

In de toiletruimten en de badkamer wordt wit sanitair conform tekeningen met bijpassende kranen aangebracht. De toiletruimten worden voorzien van een wandcloset en een fontein.

In de badkamer wordt een keramische wastafel en douchevoorziening aangebracht. Eén en ander volgens tekening. De appartementen worden standaard voorzien van een wasmachineaansluiting inclusief een t-splitsing voor een wasdroger, inclusief elektrische voeding.

Het sanitair wordt geleverd en gemonteerd in standaard witte uitvoering in de volgende ruimten:

Toiletruimten:

- Wandclosetcombinatie wit
- Inbouwreservoir voor frontbediening
- Closetzitting met deksel, kleur wit

Fontein

- Fonteincombinatie kleur wit
- Toiletkraan

Badkamer:

- Wastafelcombinatie kleur wit
- Wastafelmengkraan
- Rechthoekige spiegel

Toilet

- Wandclosetcombinatie wit
- Closetzitting met deksel, kleur wit

Douche

- Inloopdouche (exclusief douchescherm)
- Douchemengkraan
- Glijstangset

De afbeeldingen op deze pagina zijn slechts voorbeelden ter inspiratie.





Contact

VERKOOP EN INFORMATIE

Reham Makelaars
info@reham.nl
+31 115 43 25 14
www.hofvanhulst.nl



ONTWERP



ONTWIKKELING EN REALISATIE



I.S.M.



Het situatieplan, overzichtsplannen, plattegronden en de interieur-exterieurimpressies zijn met de grootst mogelijke zorgvuldigheid samengesteld. Aan eventuele onjuistheden kunnen geen rechten worden ontleend. Genoemde maten betreffen circa-maten, ook hier kunnen geen rechten aan worden ontleend.



WWW.HOFVANHULST.NL